


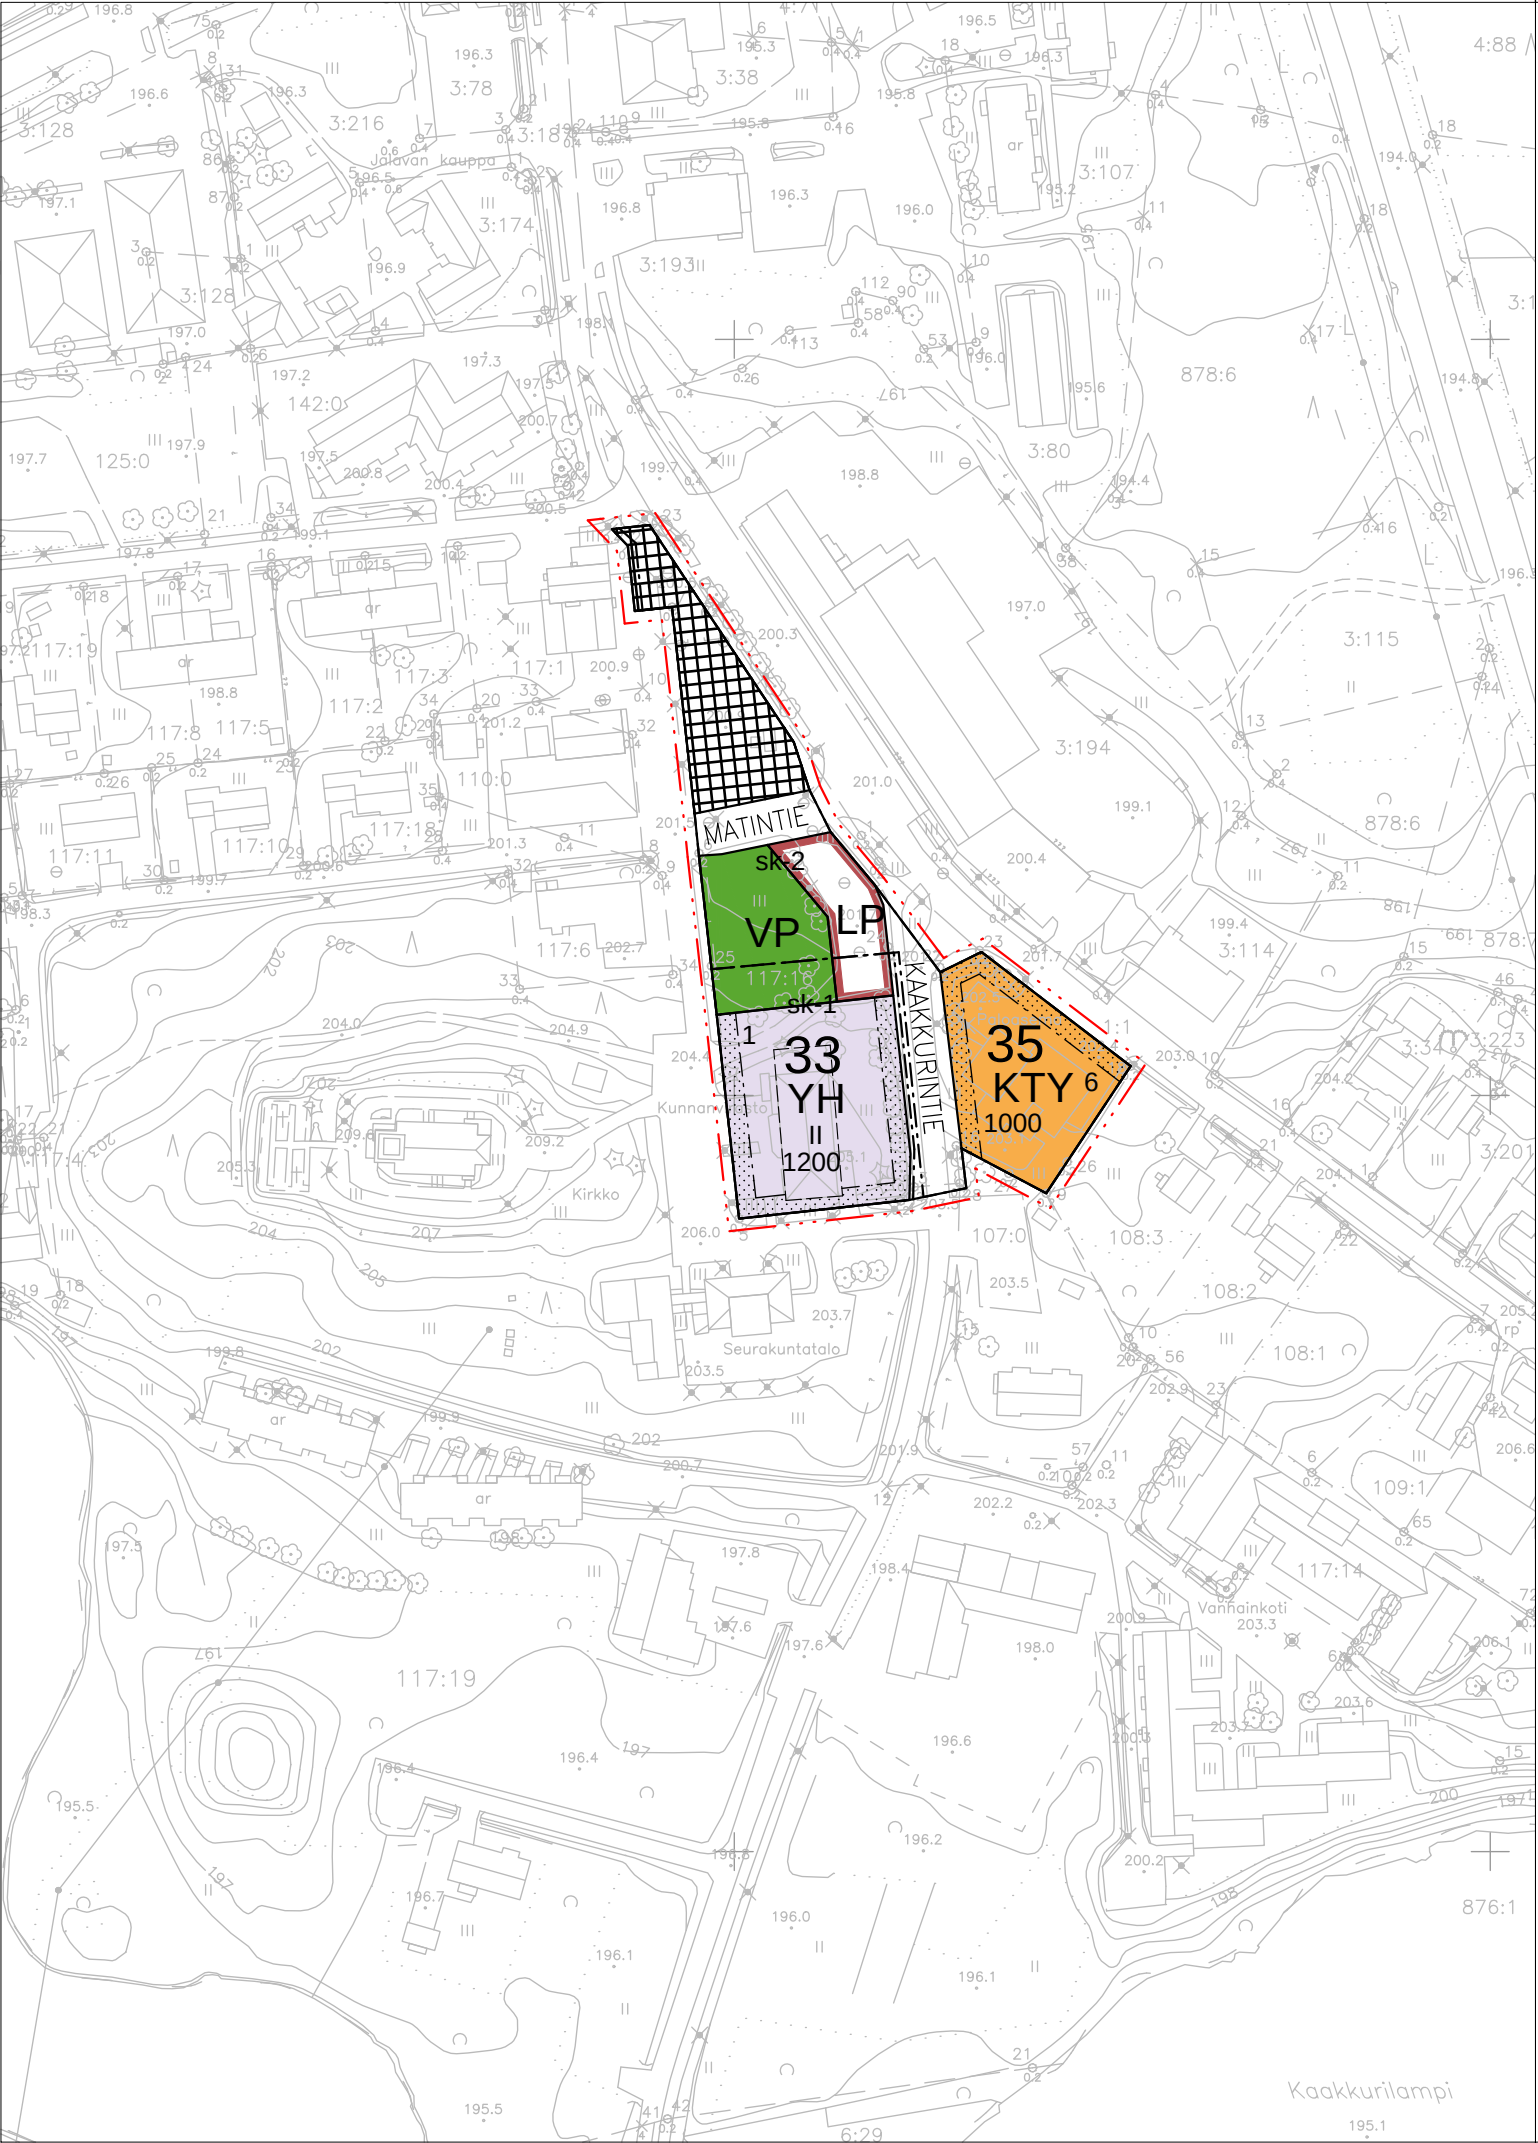

KAAVAMERKINN T- JA M R YKSET	
YH	Hallinto- ja virastorakennusten korttelialue.
KTY	Toimitilarakennusten korttelialue.
VP	Puisto.
LP	Yleinen pysäköintialue.
	Katuaukio tai tori.
	Katu.
sk-1	Maakunnallisesti arvokas rakennettu kulttuuriympäristöalue (sk-1). Paikallisesti arvokas rakennettu kulttuuriympäristöalue (sk-2).
sk-2	Kulttuuri- ja rakennushistoriallisesti arvokkaan alueen uudis- ja korjausrakentaminen, tiestön rakentamis- ja korjaustoimenpiteet sekä muut ympäristöä muuttavat toimenpiteet tulee sopeuttaa ympäristön ominaispiirteisiin. Uudisrakentamisen tulee olla mittakaavaltaan, sijoittelultaan ja muodoltaan sekä julkisivumateriaaleiltaan olevaa ympäristöä mukailevaa. Myös kohteiden pihat tulee rakentaa kohteen rakennusaikakauden tyyliä mukaillen.
1	Ohjeellisen tontin numero.
33	Korttelin numero.
1200	Rakennusoikeus kerrosalaneliömetreinä.
	3 m kaava-alueen rajan ulkopuolella oleva viiva.
	Korttelin, korttelinosan ja alueen raja.
	Rakennusala.
	Ohjeellinen rakennusala.
	Istutettava alueen osa.

Tämä pohjakartta on Alueidenkäyttölain 54a § (11.4.2014/323) mukainen ja vastaa kaavan laatimisajankohdan / pvm olosuhteita.

TAIVALKOSKEN KUNTA

EHDOTUS

Taivalkosken kirkonseudun asemakaavan muutos kortteleissa 33 ja 35



1:2000



Tilatorit Oy
Tila- ja kaavatorit

Oulussa 19.3.2026

Kai Tolonen Eero Tolonen Toni Maunula
Arkkitehti, LuK Insinööri AMK Rakennusarkkitehti

Hyväksytty Taivalkosken kunnanvaltuustossa _____.____.2026 (_____Ä).

Taivalkosken kunnassa _____.____.2026.

Oikeaksi todistaa

_____, pöytäkirjan pitäjä